


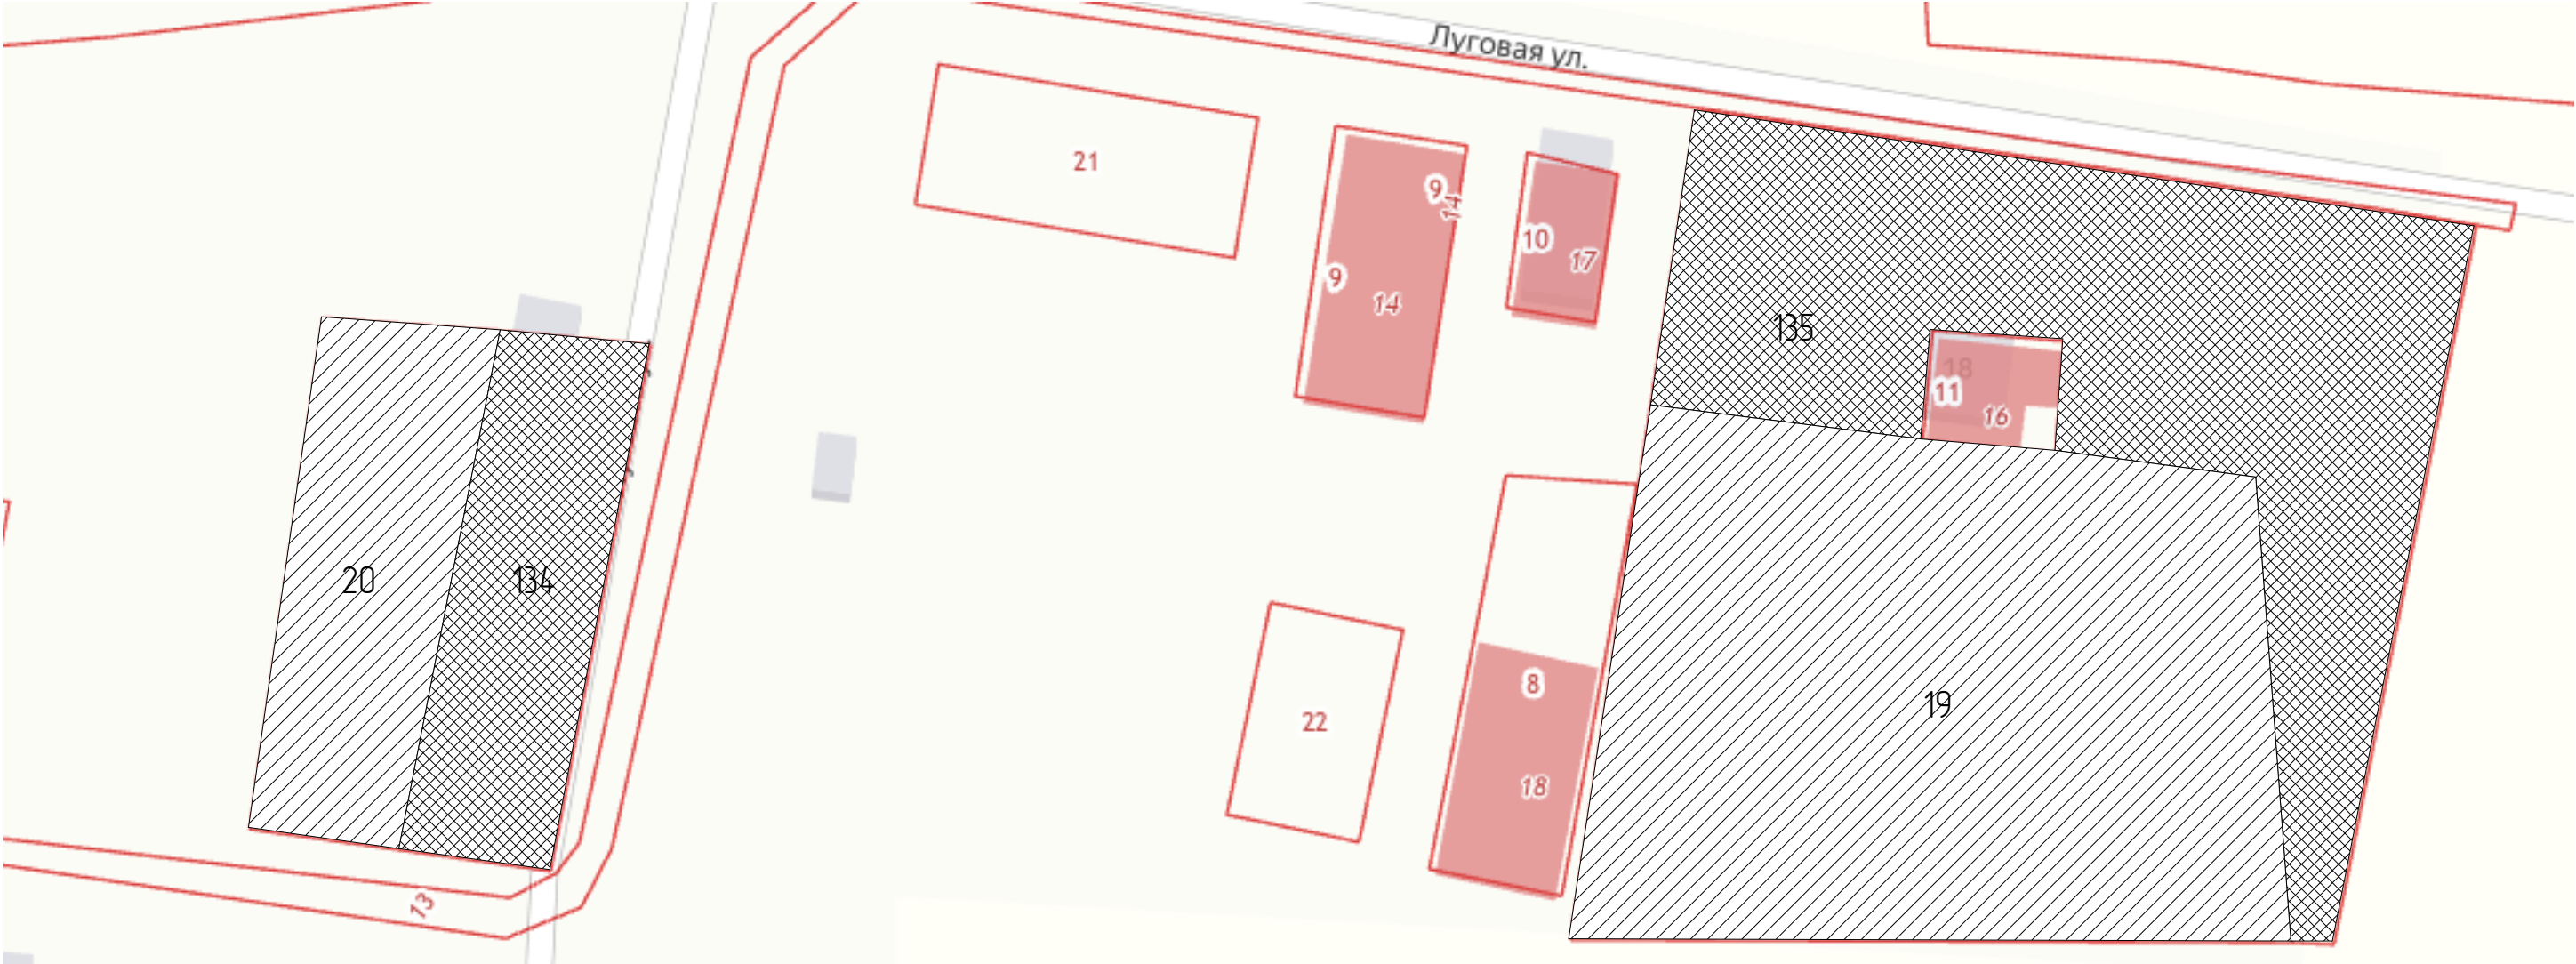


Условные обозначения:

-  – Земли поселений (населенных пунктов)
-  – Земли сельскохозяйственного назначения

Взам. инв. №	
Подп. и дата	
Инв. № подл.	

						2021 – АР			
						Изменения в генеральный план сельского поселения Табынский сельсовет Гафурийского района РБ в части категорий земель земельных участков с кадастровыми номерами 02:19:120601:20 и 02:19:120601:19			
Изм.	Колуч	Лист	№ док.	Подп.	Дата	Заказчик: АСП Табынский с/с МР Гафурийский район РБ	Стадия	Лист	Листов
Директор		Радионо́в Ю.А.					РП	1	2
Нач. отдела		Кунафин Д.В.							
Инж.-проектир.		Никифоров Д.А.							
						Схема земельных участков до внесения изменений	Проектно-сметный отдел МБУ "Гафурийский ИКЦ"		

- 1) Перевести категорию земель земельного участка 02:19:120601:20 из: Земли поселений (населенных пунктов) в Земли сельскохозяйственного назначения;
2) Перевести категорию земель земельного участка 02:19:120601:19 из: Земли поселений (населенных пунктов) в Земли сельскохозяйственного назначения;

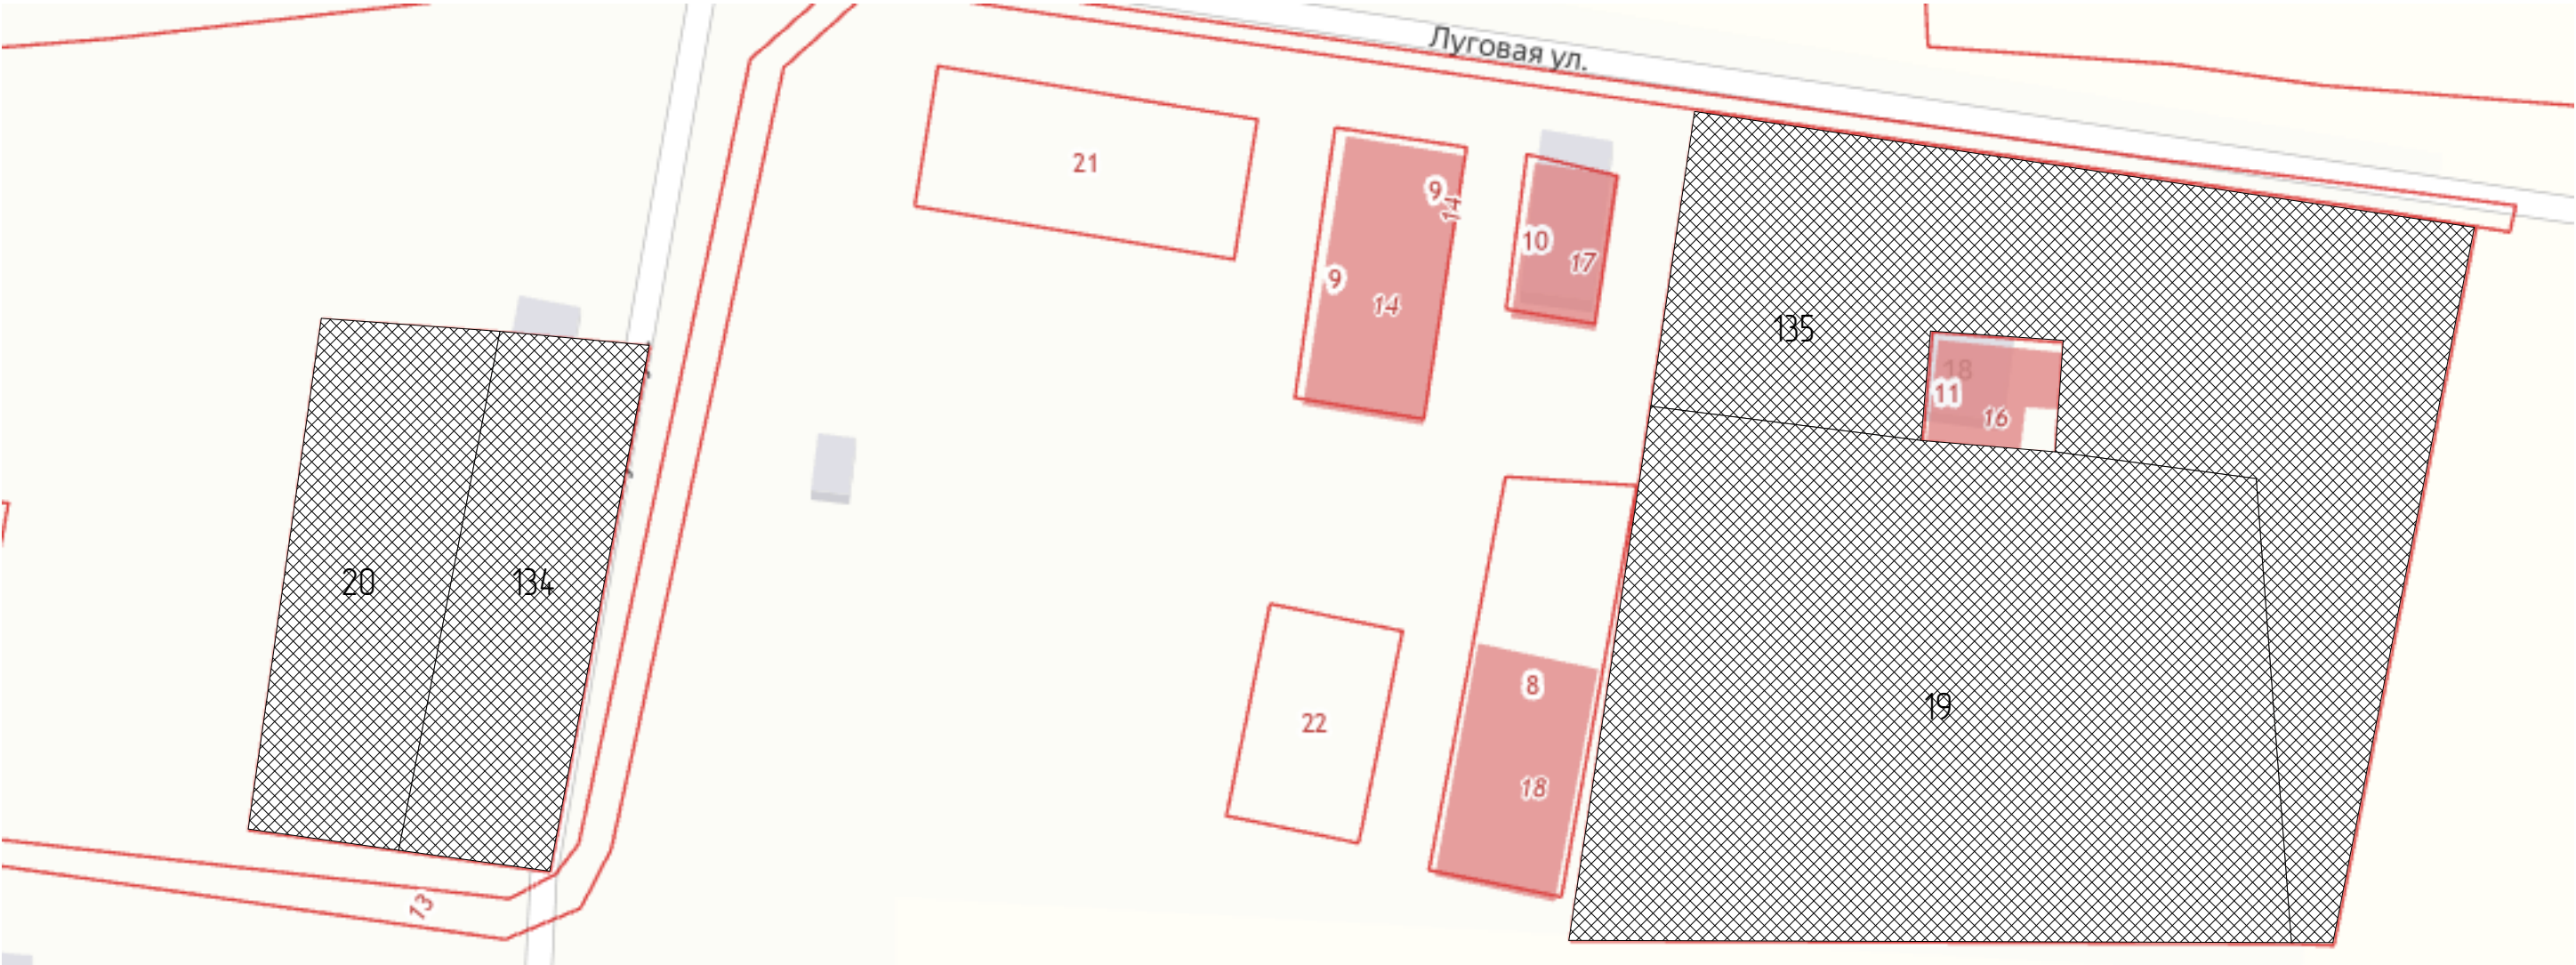

Условные обозначения:

 – Земли сельскохозяйственного назначения

Взам. инв. №	
Подп. и дата	
Инв. № подл.	

						2021 – АР		
						Изменения в генеральный план сельского поселения Табынский сельсовет Гафурийского района РБ в части категорий земель земельных участков с кадастровыми номерами 02:19:120601:20 и 02:19:120601:19		
Изм.	Колуч.	Лист	№ док.	Подп.	Дата	Заказчик: АСП Табынский с/с МР Гафурийский район РБ	Стадия	Лист
Директор	Радионова Ю.А.						РП	2
Нач. отдела	Кунафин Д.В.							2
Инж.-проектир.	Никифоров Д.А.					Схема земельных участков после изменений	Проектно-сметный отдел МБУ "Гафурийский ИКЦ"	